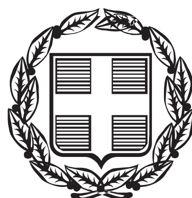


ΕΦΗΜΕΡΙΣ ΤΗΣ ΚΥΒΕΡΝΗΣΕΩΣ

ΤΗΣ ΕΛΛΗΝΙΚΗΣ ΔΗΜΟΚΡΑΤΙΑΣ

ΤΕΥΧΟΣ ΔΕΥΤΕΡΟ **Αρ. Φύλλου 3541**

30 Δεκεμβρίου 2014

ΑΠΟΦΑΣΕΙΣ

Αριθμ. 15687

Τροποποίηση της Δ3-Γ/15857/30-09-2013 απόφασης του Υφυπουργού ΠΕΚΑ «Εγκατάσταση και διαδρομή του Αγωγού Φυσικού Αερίου (ΑΦΑ) Υψηλής Πίεσης «Άγ. Θεόδωροι - ΔΕΗ Μεγαλόπολης», στο τμήμα «Κ198 (Ίσθμια) - Κ13+96 μ. (Αρχ. Κόρινθος), ... στο Νομό Κορινθίας» (ΦΕΚ 2488/Β΄/03-10-2013), ως προς το Τμήμα αυτού «Κ20Ν+30,24 μ. (Κ21Ν Εγκεκριμένο) έως Κ21DΝ», στη Δημοτική Κοινότητα Κορίνθου του Δήμου Κορινθίων της Περιφερειακής Ενότητας Κορινθίας.

Ο ΥΦΥΠΟΥΡΓΟΣ ΠΕΡΙΒΑΛΛΟΝΤΟΣ, ΕΝΕΡΓΕΙΑΣ ΚΑΙ ΚΛΙΜΑΤΙΚΗΣ ΑΛΛΑΓΗΣ

Έχοντας υπόψη:

1. Το Π.δ. 63/2005 «Κωδικοποίηση της νομοθεσίας για την Κυβέρνηση και τα Κυβερνητικά Όργανα» (Α΄ 98), όπως ισχύει.

2. Το άρθρο 40 του Π.δ. 100/2014 «Οργανισμός Υπουργείου Περιβάλλοντος, Ενέργειας και Κλιματικής Αλλαγής» (Α΄ 167), όπως ισχύει.

3. Την 2876/07-10-2009 απόφαση του Πρωθυπουργού «Αλλαγή τίτλου Υπουργείων» (Β΄ 2234).

4. Το άρθρο 6 του Π.δ. 189/2009 περί καθορισμού και ανακατανομής αρμοδιοτήτων των Υπουργείων (Α΄ 221), όπως τροποποιήθηκε με το άρθρο 2 του Π.δ. 24/2010 (Α΄ 56).

5. Το Π.δ. 86/2012 «Διορισμός Υπουργών, Αναπληρωτών Υπουργών και Υφυπουργών» (Α΄ 141) καθώς και το Π.δ. 119/2013 «Διορισμός Αντιπροέδρου της Κυβέρνησης, Υπουργών, Αναπληρωτών Υπουργών και Υφυπουργών» (Α΄ 153).

6. Την 51049/30-10-2014 απόφαση του Πρωθυπουργού και του Υπουργού Περιβάλλοντος, Ενέργειας και Κλιματικής Αλλαγής «Καθορισμός αρμοδιοτήτων του Υφυπουργού Περιβάλλοντος, Ενέργειας και Κλιματικής Αλλαγής Ασημάκη Παπαγεωργίου» (Β΄ 2971).

7. Το άρθρο 4 του Ν. 1929/1991 «Διαρρυθμίσεις στον ενιαίο φόρο κατανάλωσης των πετρελαιοειδών προϊόντων και άλλες διατάξεις» (Α΄ 19) και το άρθρο 19 του Ν. 2081/1992 «Ρύθμιση του θεσμού των Επιμελητηρίων, τροποποίηση των διατάξεων του Ν. 1712/1987 για τον εκσυγχρονισμό των επαγγελματικών οργανώσεων των εμπόρων, βιοτεχνών και λοιπών επαγγελματιών και άλλες διατάξεις» (Α΄ 154) όπως τροποποιήθηκαν και συμπληρώθηκαν με:

α) Την παρ. 6 του άρθρου 14 του Ν. 2289/1995 «Αναζήτηση, έρευνα και εκμετάλλευση υδρογονανθράκων και άλλες διατάξεις» (Α΄ 27).

β) Το άρθρο 16 του Ν. 3335/2005 «Έλεγχος της διακίνησης και αποθήκευσης πετρελαιοειδών προϊόντων - Ρύθμιση Θεμάτων Υπουργείου Ανάπτυξης» (Α΄ 95).

γ) Το άρθρο 29 του Ν. 3734/2009 «Προώθηση της συμπαραγωγής δύο ή περισσότερων χρήσιμων μορφών ενέργειας, ρύθμιση ζητημάτων σχετικών με το Υδροηλεκτρικό Έργο Μεσοχώρας και άλλες διατάξεις» (Α΄ 8).

8. Το άρθρο 7 του Ν. 3428/2005 (Α΄ 313) «Απελευθέρωση Αγοράς Φυσικού Αερίου», σύμφωνα με τα οποία μεταβιβάσθηκε από τη Δ.ΕΠ.Α. Α.Ε. με απόσπαση ο κλάδος του Εθνικού Συστήματος Φυσικού Αερίου (ΕΣΦΑ) στο Διαχειριστή Εθνικού Συστήματος Φυσικού Αερίου Α.Ε. με διακριτικό τίτλο «Δ.Ε.Σ.Φ.Α. Α.Ε», όπως τροποποιήθηκε και ισχύει.

9. Το Ν. 4001/2011 (Α΄ 179) «Για τη λειτουργία Ενεργειακών Αγορών Ηλεκτρισμού και Φυσικού Αερίου, για Έρευνα, Παραγωγή και δίκτυα μεταφοράς Υδρογονανθράκων και άλλες ρυθμίσεις» και ειδικότερα τα άρθρα 67, 68 και 154.

10. Το Π.δ. 33/2007 «Σύσταση της Ανώνυμης Εταιρείας με την επωνυμία «Διαχειριστής Εθνικού Συστήματος Φυσικού Αερίου Α.Ε.» και έγκριση του Καταστατικού της» (Α΄ 31) καθώς και το 6667/07/30-03-2007 έγγραφο της Διεύθυνσης Ανωνύμων Εταιρειών του Κεντρικού Τομέα της Νομαρχίας Αθηνών, για την Ανακοίνωση καταχώρησης στο Μητρώο Ανωνύμων Εταιρειών με βάση τις διατάξεις του Κωδ. Ν. 2190/1920 της απόφασης Σύστασης της Ανώνυμης Εταιρείας με την ως άνω επωνυμία και το διακριτικό τίτλο Δ.Ε.Σ.Φ.Α. Α.Ε.

11. Το ΦΕΚ 2322/τ.Α.Ε. και Ε.Π.Ε./04-04-2007 στο οποίο δημοσιεύθηκε Ανακοίνωση καταχώρησης στο Μητρώο Ανωνύμων Εταιρειών της σύστασης της Ανώνυμης Εταιρείας με την επωνυμία «Διαχειριστής Εθνικού Συστήματος Φυσικού Αερίου Ανώνυμη Εταιρεία» και το διακριτικό τίτλο «Δ.Ε.Σ.Φ.Α. Α.Ε.» και το ΦΕΚ 3060/τ.ΑΕ και ΕΠΕ/10-05-2007 στο οποίο δημοσιεύθηκε Ανακοίνωση καταχώρησης στο Μητρώο Ανωνύμων Εταιρειών στοιχείων της ως άνω εταιρείας.

12. Το άρθρο 1 του Ν. 367/1976 «Περί αναγκαστικής απαλλοτριώσεως ακινήτων προς τον σκοπόν ανευρέσεως, εκμεταλλεύσεως και αποθηκεύσεως υδρογονανθράκων και συμπληρώσεως διατάξεων τινών του Μεταλλευτικού Κώδικος» (Α΄ 162), όπως ισχύει.

13. Την παρ. 7.1 του άρθρου 7 της Δ3/Α/οικ.4303/22.02.2012 απόφασης του Υφυπουργού Περιβάλλοντος, Ενέργειας και Κλιματικής Αλλαγής «Τεχνικός Κανονισμός "Συστήματα μεταφοράς Φυσικού Αερίου με Μέγιστη Πίεση Λειτουργίας άνω των 16 bar"» (Β΄ 603), όπως ισχύει.

14. Τα άρθρα 3 και 4 του Ν. 1650/1986 «Για την Προστασία Περιβάλλοντος» (Α΄ 160), όπως ισχύουν δυνάμει του άρθρου 31 του Ν. 4014/2011 «Περιβαλλοντική αδειοδότηση έργων και δραστηριοτήτων, ρύθμιση αυθαιρέτων σε συνάρτηση με δημιουργία περιβαλλοντικού ισοζυγίου και άλλες διατάξεις αρμοδιότητας Υπουργείου Περιβάλλοντος» (Α΄ 209).

15. Την οικ. 203269/12-09-2011 κοινή απόφαση των Υπουργών Περιβάλλοντος, Ενέργειας και Κλιματικής Αλλαγής, Αγροτικής Ανάπτυξης και Τροφίμων, Πολιτισμού και Τουρισμού «Έγκριση Περιβαλλοντικών Όρων για το έργο «ΑΓΩΓΟΣ ΦΥΣΙΚΟΥ ΑΕΡΙΟΥ ΥΨΗΛΗΣ ΠΙΕΣΗΣ ΑΓ. ΘΕΟΔΩΡΟΙ – ΔΕΗ ΜΕΓΑΛΟΠΟΛΗΣ», δεκαετούς ισχύος.

16. Την οικ. 176155/14-11-2014 απόφαση του Γενικού Διευθυντή Περιβαλλοντικής Πολιτικής του Υπουργείου Περιβάλλοντος, Ενέργειας και Κλιματικής Αλλαγής «Τροποποίηση της υπ' αρ. 203269/12-09-2011 απόφασης Έγκρισης Περιβαλλοντικών Όρων του Αγωγού Φυσικού Αερίου Υψηλής Πίεσης: ΑΓ. ΘΕΟΔΩΡΟΙ – ΔΕΗ ΜΕΓΑΛΟΠΟΛΗΣ, των Π.Ε. Κορινθίας, Αργολίδας και Αρκαδίας».

17. Τη Δ3-Γ/15857/30-09-2013 απόφαση του Υφυπουργού ΠΕΚΑ «Εγκατάσταση και διαδρομή του Αγωγού Φυσικού Αερίου Υψηλής Πίεσης «Αγ. Θεόδωροι - ΔΕΗ Μεγαλόπολης» στο Τμήμα «Κ198 (Ισθμία) – Κ13+96μ. (Αρχ. Κόρινθος)», σε έκταση συνολικού εμβαδού 94.165 τ.μ., στις περιοχές των Δήμων Λουτρακίου - Αγ. Θεοδώρων [Δημοτικής Κοινότητας (ΔΚ) Ισθμίας] και Κορινθίων [ΔΚ Εξαμιλίων, Κορίνθου και Αρχ. Κορίνθου], στο Νομό Κορινθίας της Περιφέρειας Πελοποννήσου» (ΦΕΚ 2488/Β΄/03-10-2013).

18. Την 076185/29-09-2014 (Α.Π. ΥΠΕΚΑ: 15687/02.10.2014) αίτηση του ΔΕΣΦΑ, καθώς και τη συνημμένη σε αυτή α) αιτιολογική έκθεση και β) αναγνωριστική μελέτη (σύμφωνα με το ΦΕΚ 603/Β΄/05.03.2012), για την τροποποίηση της ανωτέρω Δ3-Γ/15857/30-09-2013 Υπουργικής απόφασης ως προς το Τμήμα «Κ20Ν+30,24μ. (Κ21Ν Εγκεκριμένο) έως Κ21DN», στη Δημοτική Κοινότητα Κορίνθου του Δήμου Κορινθίων της Περιφερειακής Ενότητας Κορινθίας.

19. Το γεγονός ότι από την παρούσα απόφαση δεν προκαλείται δαπάνη σε βάρος του Κρατικού Προϋπολογισμού, αποφασίζουμε:

1. Την τροποποίηση της Δ3-Γ/15857/30-09-2013 απόφασης του Υφυπουργού ΠΕΚΑ «Εγκατάσταση και διαδρομή του Αγωγού Φυσικού Αερίου (ΑΦΑ) Υψηλής Πίεσης «Άγ. Θεόδωροι – ΔΕΗ Μεγαλόπολης», στο τμήμα «Κ198 (Ισθμια) – Κ13+96μ. (Αρχ. Κόρινθος), … στο Νομό Κορινθίας» (ΦΕΚ 2488/Β΄/03-10-2013), ως προς το Τμήμα αυτού «Κ20Ν+30,24μ. (Κ21Ν Εγκεκριμένο) έως Κ21DN», στη Δημοτική Κοινότητα Κορίνθου του Δήμου Κορινθίων της Περιφερειακής Ενότητας Κορινθίας, σε έκταση (ζώνη εργασίας) συνολικού εμβαδού 2.095,00 τ.μ., όπως αυτή έχει προσδιορισθεί και απεικονίζεται στα από 29.08.2014 ακόλουθα και υπό κλίμακα 1:1.000 Κτηματολογικά Διαγράμματα του Διπλωματούχου Τοπογράφου Μηχανικού Ηλία Γεωργούντζου, τα οποία με τους αντίστοιχους Κτηματολογικούς Πίνακες αποτελούν αναπόσπαστο μέρος της παρούσας απόφασης:

Σχ. DSF-11-017-01-0401-7200-91/03-0-019Ν Φύλλο 3 από 3/Αναθ. 1/27-08-2014

Σχ. DSF-11-017-01-0401-7200-91/03-0-020Ν Φύλλο 3 από 3/Αναθ. 1/27-08-2014

2. Από τη δημοσίευση της παρούσας απόφασης εγκατάστασης και διαδρομής του παραπάνω Αγωγού Φυσικού Αερίου, μπορεί να αρχίσει η ελεύθερη εκτέλεση του έργου και οποιαδήποτε εκκρεμοδικία δεν την αναστέλλει (περ. ζ, παρ. 1 του άρθρου 4 του Ν. 1929/1991, όπως ισχύει).

3. Κατά τα λοιπά ισχύει η Δ3-Γ/15857/30-09-2013 (Β΄ 2488) απόφαση του Υφυπουργού ΠΕΚΑ.

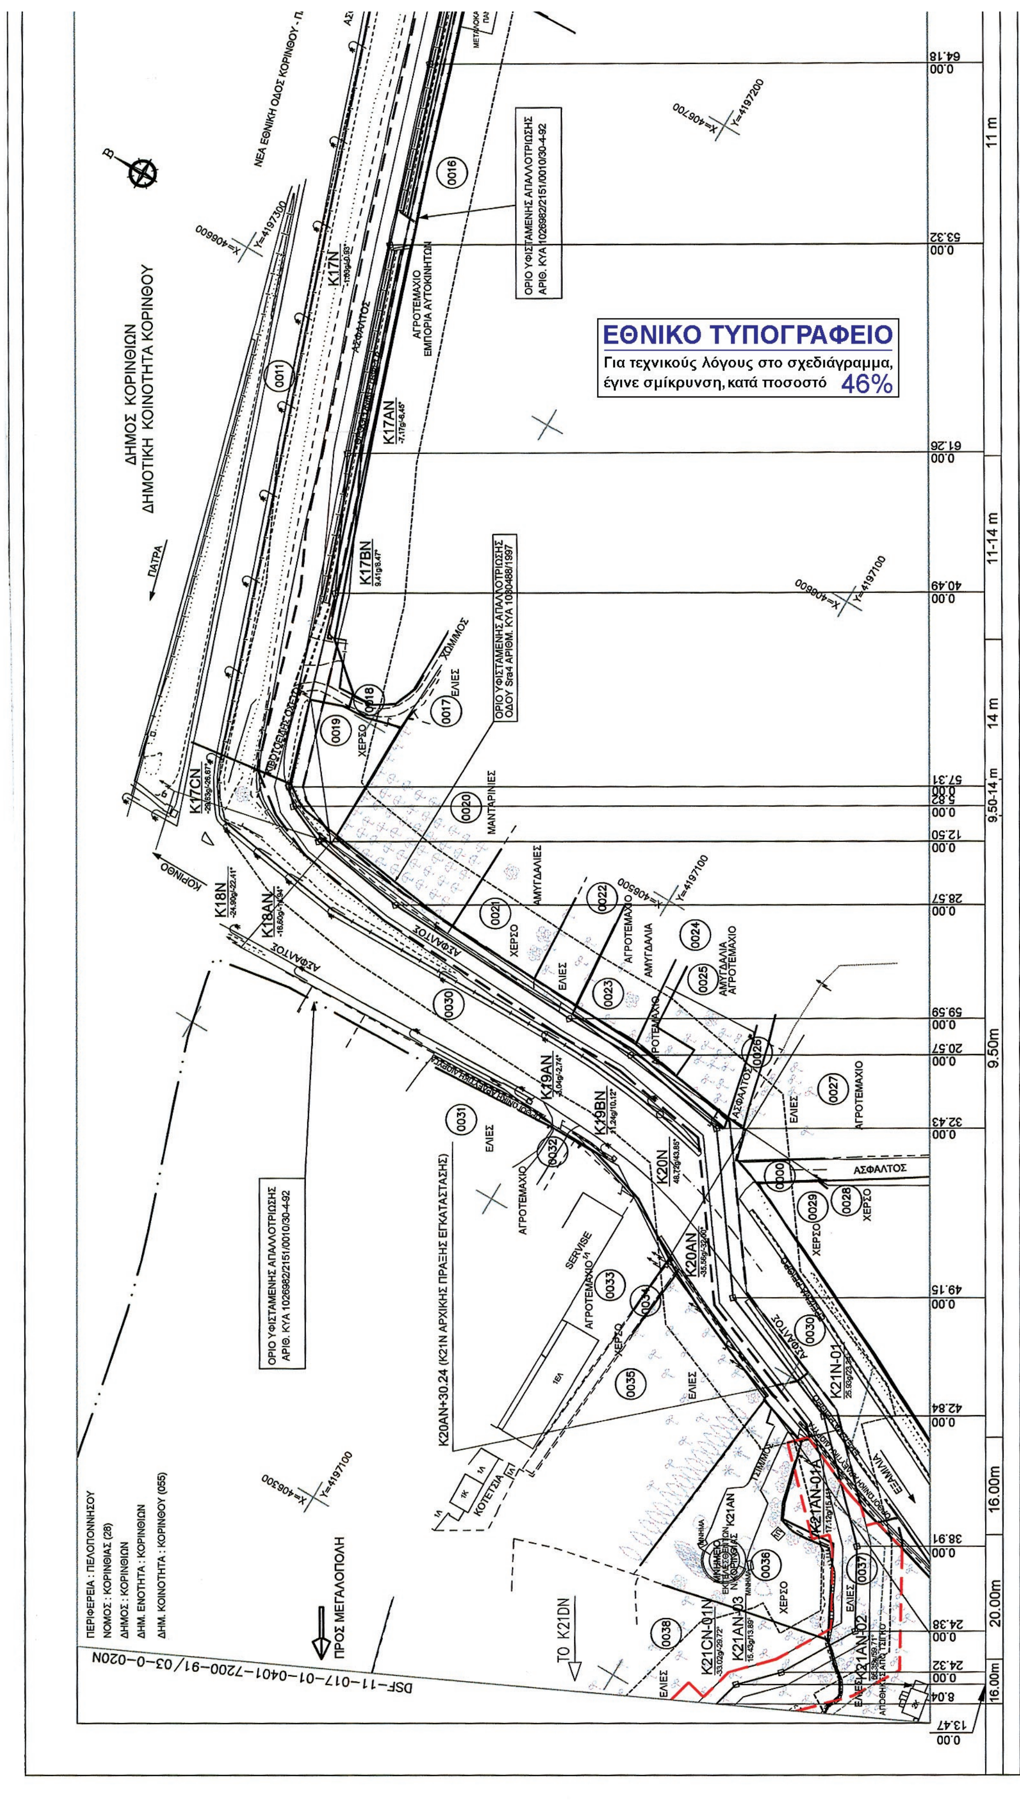
4. Η ισχύς της απόφασης αυτής αρχίζει από τη δημοσίευσή της στην Εφημερίδα της Κυβερνήσεως.

Η απόφαση αυτή να δημοσιευθεί στην Εφημερίδα της Κυβερνήσεως.

Αθήνα, 18 Δεκεμβρίου 2014

Ο ΥΦΥΠΟΥΡΓΟΣ

ΑΣΗΜΑΚΗΣ ΠΑΠΑΓΕΩΡΓΙΟΥ


ΕΘΝΙΚΟ ΤΥΠΟΓΡΑΦΕΙΟ
Για τεχνικούς λόγους στο σχεδιάγραμμα, έγινε σμίκρυνση, κατά ποσοστό 46%
ΔΗΜΟΣ ΚΟΡΙΝΘΙΩΝ
ΔΗΜΟΤΙΚΗ ΚΟΙΝΟΤΗΤΑ ΚΟΡΙΝΘΟΥ
ΝΕΑ ΕΘΝΙΚΗ ΟΔΟΣ ΚΟΡΙΝΘΟΥ - Π
ΠΑΤΡΑ
ΚΟΡΙΝΘΟΣ
ΠΡΟΣ ΜΕΓΑΛΟΠΟΛΗ
ΤΟ Κ21DN
ΟΡΙΟ ΥΦΙΣΤΑΜΕΝΗΣ ΑΠΑΛΛΟΤΡΙΩΣΗΣ ΑΡΙΘ. ΚΥΑ 1026982/2151/0010/30-4-92
ΟΡΙΟ ΥΦΙΣΤΑΜΕΝΗΣ ΑΠΑΛΛΟΤΡΙΩΣΗΣ ΟΔΟΥ Sra4 ΑΡΙΘΜ. ΚΥΑ 1080488/1997
K20AN+30.24 (K21N ΑΡΧΙΚΗΣ ΠΡΑΞΗΣ ΕΓΚΑΤΑΣΤΑΣΗΣ)
ΠΕΡΙΦΕΡΕΙΑ : ΠΕΛΟΠΟΝΝΗΣΟΥ
ΝΟΜΟΣ : ΚΟΡΙΝΘΙΑΣ (28)
ΔΗΜΟΣ : ΚΟΡΙΝΘΙΩΝ
ΔΗΜ. ΕΝΟΤΗΤΑ : ΚΟΡΙΝΘΙΩΝ
ΔΗΜ. ΚΟΙΝΟΤΗΤΑ : ΚΟΡΙΝΘΟΥ (055)
DSF-11-017-01-0401-7200-91/03-0-020N
11 m
11-14 m
14 m
9.50-14 m
9.50m
16.00m
20.00m

ΠΕΡΙΦΕΡΕΙΑ : ΠΕΛΟΠΟΝΝΗΣΟΥ
ΝΟΜΟΣ : ΚΟΡΙΝΘΙΑΣ (28)
ΔΗΜΟΣ : ΚΟΡΙΝΘΙΩΝ
ΔΗΜ. ΕΝΟΤΗΤΑ : ΚΟΡΙΝΘΙΩΝ
ΔΗΜ. ΚΟΙΝΟΤΗΤΑ : ΚΟΡΙΝΘΟΥ (055)

ΑΣΦΑΛΤΟΣ
(0011)
ΑΣΦΑΛΤΟΣ
K16N
(0015)
ΑΓΡΟΣ
TO K15AN
DSF-11-017-01-0401-7200-91/03-0-018N

0.00 112.38 81.90

DISTANCE (m) / ΑΠΟΣΤΑΣΕΙΣ (μ)

WORKING WIDTH / ΠΛΑΤΟΣ ΖΩΝΗΣ ΕΡΓΑΣΙΑΣ

LEGEND / ΥΠΟΜΝΗΜΑ

4m 4m
8m
10m (6m) 16m (10m)
40m

REFERENCE / ΑΝΑΦΟΡΑ

- K140 — K141: Routing of N.G. Pipeline / Χάραξη Αγωγού Φ.Α.
- Area of permanent right of user (8m) / Ζώνη Μόνιμης Δουλείας (8 μ.)
- Area of Work / Ζώνη Εργασίας
- Protection Zone/ Ζώνη Προστασίας
- Property Boundaries / Ορια Ιδιοκτησιών
- (0001) Cadastral Number / Κτηματολογικός Αριθμός
- Olive tree / Ελιά
- Citrus trees / Εσπεριδοειδή
- Fruit trees (Apple, Peach, Apricot trees e.t.c.) / Οπωροφόρα (Μηλιές, Ροδακινιές, Βερυκοκιές κ.α.)
- Vineyard / Αμπέλι
- Pine / Πεύκο
- Poplar tree / Λεύκα
- Cupress / Κυπαρίσσι
- Oak / Δρύς
- Palm tree / Φοίνικας

REFERENCE DRAWINGS / ΣΧΕΤΙΚΑ ΣΧΕΔΙΑ

SCALE / ΚΛΙΜΑΚΑ	DWG No / ΑΡ. ΣΧΕΔΙΟΥ
1 : 5.000	DSF-11-017-01-0401-7200-93/01-3-3N-01 / RECORDING PLAN
1 : 50.000	DSF-11-017-01-0401-7200-94/01-4-3N-01 / RECORDING PLAN

ΗΛΙΑΣ Γ. ΓΕΩΡΓΟΥΝΤΖΟΣ
ΔΙΠΛ/ΜΑΤΟΥΧΟΣ ΤΟΠΟΓΡΑΦΟΣ ΜΗΧΑΝΙΚΟΣ
ΕΘΝ. ΜΕΤΣΟΒΙΟΥ ΠΟΛΥΤΕΧΝΕΙΟΥ
ΜΕΛΟΣ Τ.Ε.Ε. ΑΡΙΘΜΟΣ ΜΗΤΡΩΟΥ 39585
ΔΗΜΟΚΡΑΤΙΑΣ 11-13 • 151 21 • ΠΕΥΚΗ
Α.Φ.Μ. 028247960 • ΔΟΥ: ΑΜΑΡΟΥΣΙΟΥ
• ΤΗΛ. 210-80.60.715 •

Ο ΜΗΧ/ΚΟΣ
Ο ΤΜΗΜΑΤΑΡΧΗΣ
ΕΘΕΩΡΗΘΗ
Σ. ΤΣΙΑΝΤΟΥΛΑΣ
29 ΑΠΡ. 2014

ΑΣΠΡΟΦΟΣ ΤΕΧΝΙΚΗ ΕΤΑΙΡΕΙΑ Α.Ε.
ΜΕΛΟΣ Τ.Ε.Ε. ΑΡΙΘΜΟΣ ΜΗΤΡΩΟΥ 13047
ΕΛ. ΒΕΝΙΖΕΛΟΥ 284 - ΚΑΛΛΙΘΕΑ ΑΤΤΙΚΗΣ
ΤΗΛ. 2109491600 FAX: 210 9491610
ΑΦΜ 094125877 ΔΟΥ ΦΑΕ ΠΕΙΡΑΙΑ

REV ΔΙΟΡΘ.	DATE ΗΜΕΡΟΜ.	DESCRIPTION ΠΕΡΙΓΡΑΦΗ	DRAWN ΣΧΕΔΙΑΣΤΗΚΕ	CHECKED ΕΛΕΓΧΘΗΚΕ	APPROVED ΕΓΚΡΙΘΗΚΕ
1	27/08/2014	REROUTING / ΑΛΛΑΓΗ ΧΑΡΑΞΗΣ	Ν.Λ.Λ	Η.Γ.Γ	Φ.Π.Σ.
0	09/08/2013	FIRST ISSUE / ΠΡΩΤΗ ΕΚΔΟΣΗ	M.K.	P.N.	Θ.Γ.

ENGINEER - ΜΕΛΕΤΗΤΗΣ
Asprofos engineering
ΝΙΚΟΣ ΛΙΝΑΡΔΟΣ

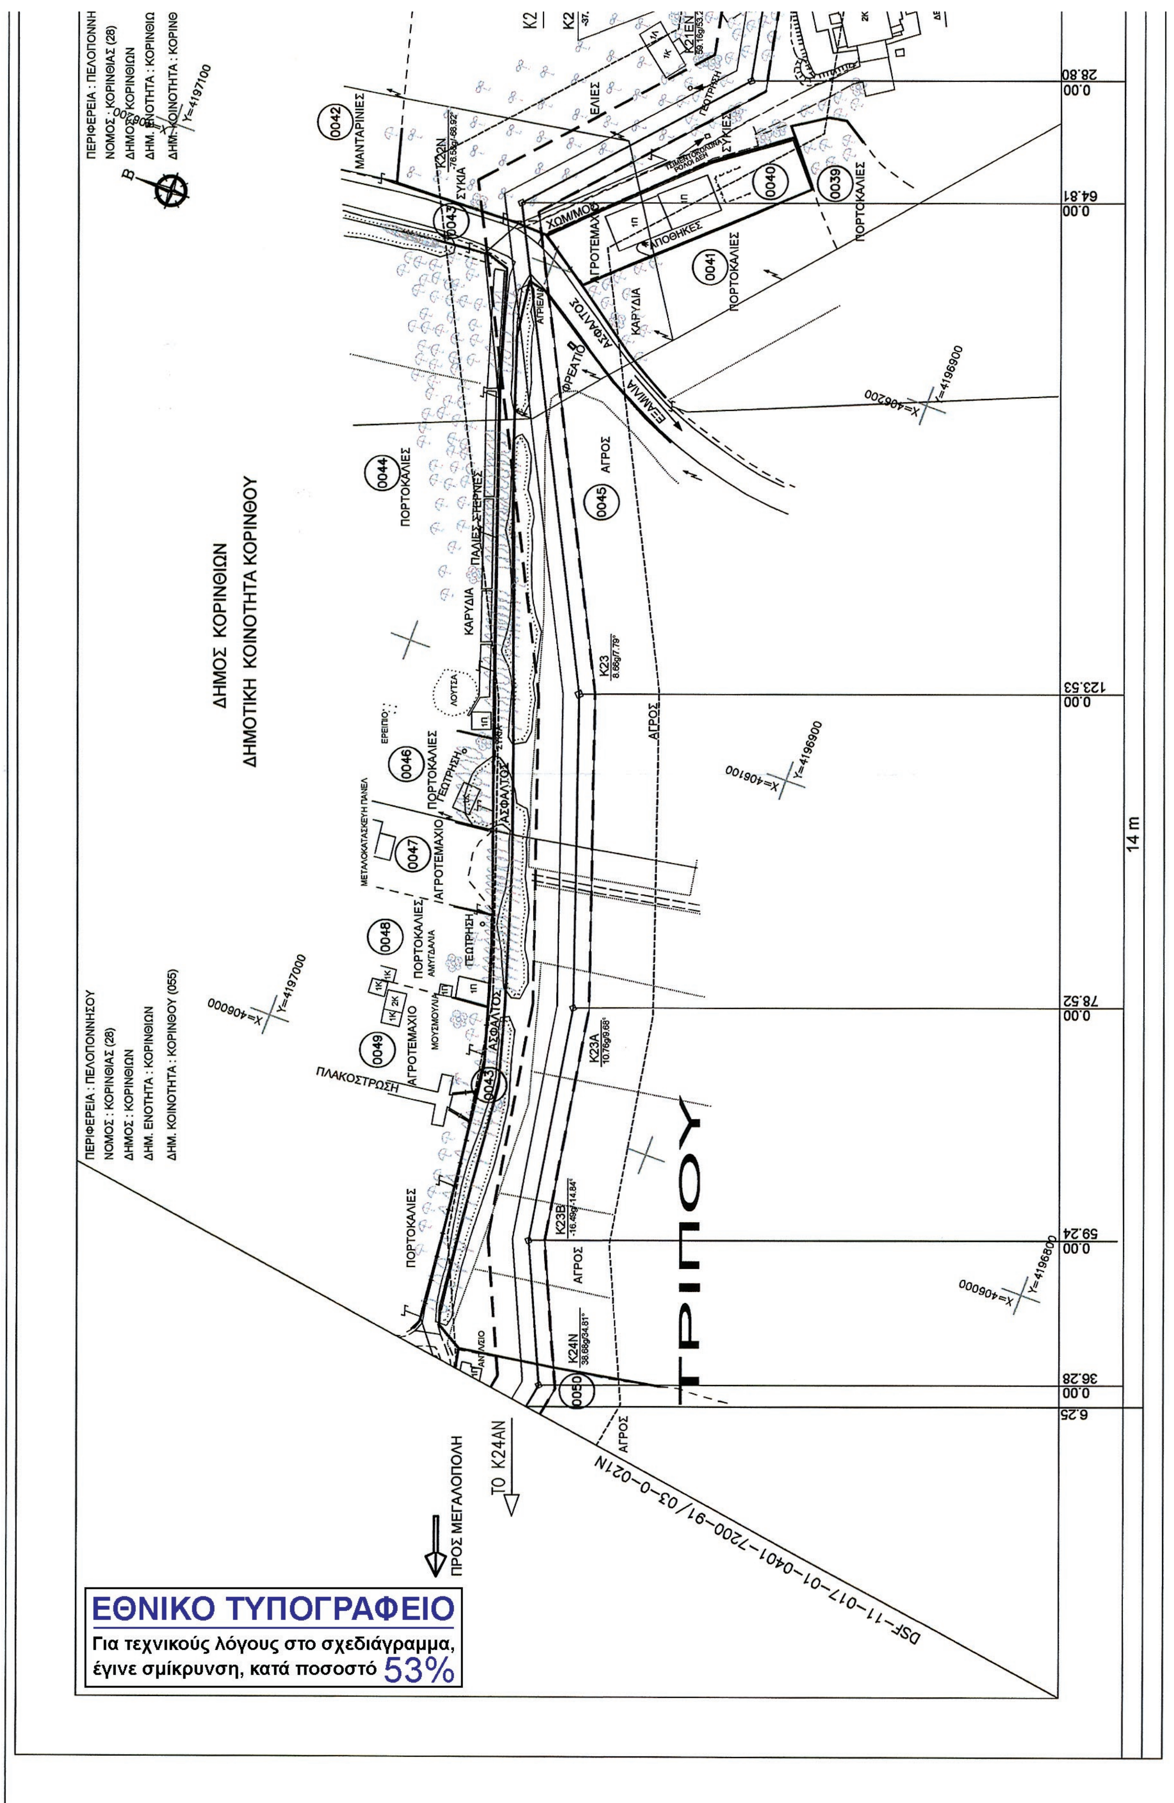
CLIENT - ΠΕΛΑΤΗΣ
ΔΕΣΦΑ
HELLENIC GAS TRANSMISSION SYSTEM OPERATOR S.A.
ΔΙΑΧΕΙΡΙΣΤΗΣ ΕΘΝΙΚΟΥ ΣΥΣΤΗΜΑΤΟΣ ΦΥΣΙΚΟΥ ΑΕΡΙΟΥ Α.Ε.

CONTRACT No : / ΑΡ. ΣΥΜΒΟΛΑΙΟΥ : SC 381/13/AF-118104
SUPERSEDED BY : / ΑΝΤΙΚΑΤΑΣΤΑΘΗΚΕ ΑΠΟ :
SUPERSEDES THE : / ΑΝΤΙΚΑΘΙΣΤΑ ΤΟ :

PROJECT - ΕΡΓΟ
HIGH PRESSURE NATURAL GAS PIPELINE FROM AG. THEODORI TO P.P.C./MEGALOPOLIS
ΟΡΙΣΤΙΚΗ ΤΟΠΟΓΡΑΦΙΚΗ ΜΕΛΕΤΗ ΧΑΡΑΞΗΣ ΤΟΥ ΑΓΩΓΟΥ ΦΥΣΙΚΟΥ ΑΕΡΙΟΥ (ΑΦΑ) ΚΑΙ ΣΥΝΤΑΞΗ ΟΡΙΣΤΙΚΩΝ ΚΤΗΜΑΤΟΛΟΓΙΚΩΝ ΔΙΑΓΡΑΜΜΑΤΩΝ ΚΑΙ ΟΡΙΣΤΙΚΩΝ ΚΤΗΜΑΤΟΛΟΓΙΚΩΝ ΠΙΝΑΚΩΝ ΑΠΟ ΑΓ.ΘΕΟΔΩΡΟΥΣ ΕΩΣ ΔΕΗ ΜΕΓΑΛΟΠΟΛΗΣ

TITLE - ΤΙΤΛΟΣ
ΤΡΟΠΟΠΟΙΗΣΗ ΔΙΑΔΡΟΜΗΣ ΑΦΑ
ΑΠΟ K20AN+30.24 (K21N ΑΡΧΙΚΟ) ΕΩΣ K21DN ΚΟΡΙΝΘΟΣ ΣΤΟ ΝΟΜΟ ΚΟΡΙΝΘΙΑΣ
ΚΤΗΜΑΤΟΛΟΓΙΚΟ ΔΙΑΓΡΑΜΜΑ
FROM K15AN+81.90 TO K21CN-01N+8.04 / ΑΠΟ K15AN+81.90 ΕΩΣ K21CN-01N+8.04

SCALE - ΚΛΙΜΑΚΑ 1 : 1.000	DWG No: ΑΡ. ΣΧ. DSF-11-017-01-0401-7200-91/03-0-019N	REVISION ΑΝΑΘΕΩΡΗΣΗ 1	SHEET ΦΥΛΛΟ ...of...
FILENAME - ΑΡΧΕΙΟ Η/Υ	CLIENT DWG No: ΑΡ. ΣΧ. ΠΕΛΑΤΗ: DSF-11-017-01-0401-7200-91/03-0-019N	REVISION ΑΝΑΘΕΩΡΗΣΗ 1	SHEET ΦΥΛΛΟ 3 of 3


ΔΗΜΟΣ ΚΟΡΙΝΘΙΩΝ
ΔΗΜΟΤΙΚΗ ΚΟΙΝΟΤΗΤΑ ΚΟΡΙΝΘΟΥ
ΠΕΡΙΦΕΡΕΙΑ : ΠΕΛΟΠΟΝΝΗΣΟΥ
ΝΟΜΟΣ : ΚΟΡΙΝΘΙΑΣ (28)
ΔΗΜΟΣ : ΚΟΡΙΝΘΙΩΝ
ΔΗΜ. ΕΝΟΤΗΤΑ : ΚΟΡΙΝΘΙΩΝ
ΔΗΜ. ΚΟΙΝΟΤΗΤΑ : ΚΟΡΙΝΘΟΥ (055)
ΠΛΑΚΟΣΤΡΩΣΗ
ΠΟΡΤΟΚΑΛΙΕΣ
ΑΓΡΟΣ
ΑΣΦΑΛΤΟΣ
ΤΡΙΠΟΥ
14 m
ΤΟ Κ24ΑΝ
ΠΡΟΣ ΜΕΓΑΛΟΠΟΛΗ
DSF-11-017-01-0401-7200-91/03-0-021N
ΕΘΝΙΚΟ ΤΥΠΟΓΡΑΦΕΙΟ
Για τεχνικούς λόγους στο σχεδιάγραμμα, έγινε σμίκρυνση, κατά ποσοστό 53%

ΠΟΝΝΗΣΟΥ
(28)
ΡΙΝΘΙΩΝ
ΚΟΡΙΝΘΟΥ (055)

DSF–11–017–01–0401–7200–91/03–0–019N

K21CN–01N

K21DN
-37,33g/-33,60°

(0038)

ΕΛΙΕΣ

K21EN

2K

ΔΕΞΑΜΕΝΗ

ΕΛΙΕΣ

(0037)

0.00
27.94
8.04

LEGEND / ΥΠΟΜΝΗΜΑ

4m 4m
8m
10m (6m) 16m (10m)
40m

REFERENCE / ΑΝΑΦΟΡΑ

K140 K141 Routing of N.G. Pipeline / Χάραξη Αγωγού Φ.Α.

Area of permanent right of user (8m) / Ζώνη Μόνιμης Δουλείας (8 μ.)

Area of Work / Ζώνη Εργασίας

Protection Zone/ Ζώνη Προστασίας

Property Boundaries / Ορια Ιδιοκτησιών

(0001) Cadastral Number / Κτηματολογικός Αριθμός

Olive tree / Ελιά

Citrus trees / Εσπεριδοειδή

Fruit trees (Apple, Peach, Apricot trees e.t.c.) / Οπωροφόρα (Μηλιές, Ροδακινιές, Βερυκοκιές κ.α.)

Vineyard / Αμπέλι

Pine / Πεύκο

Poplar tree / Λεύκα

Cupress / Κυπαρίσσι

Oak / Δρύς

Palm tree / Φοίνικας

DISTANCE (m) / ΑΠΟΣΤΑΣΕΙΣ (μ)

WORKING WIDTH / ΠΛΑΤΟΣ ΖΩΝΗΣ ΕΡΓΑΣΙΑΣ

REFERENCE DRAWINGS / ΣΧΕΤΙΚΑ ΣΧΕΔΙΑ

SCALE / ΚΛΙΜΑΚΑ	DWG No / ΑΡ. ΣΧΕΔΙΟΥ
1 : 5.000	DSF-11-017-01-0401-7200-93/01-3-3N-01 / RECORDING PLAN
1 : 50.000	DSF-11-017-01-0401-7200-94/01-4-3N-01 / RECORDING PLAN

Αρ. 15687 / 18-12-2014

ΘΕΩΡΗΘΗΚΕ
Ο ΜΗΧ/ΚΟΣ
Ο ΤΜ/ΡΧΗΣ
Σ. ΤΣΙΑΝΤΟΥΛΑΣ

ΑΣΠΡΟΦΟΣ ΤΕΧΝΙΚΗ ΕΤΑΙΡΕΙΑ Α.Ε.
ΜΕΛΟΣ Τ.Ε.Ε. ΑΡΙΘΜΟΣ ΜΗΤΡΩΟΥ 13047
ΕΛ. ΒΕΝΙΖΕΛΟΥ 284 – ΚΑΛΛΙΘΕΑ ΑΤΤΙΚΗΣ
ΤΗΛ. 210 9491600 FAX: 210 9491610
ΑΦΜ 094125877 ΔΟΥ ΦΑΕ ΠΕΙΡΑΙΑ

Ο Συντάξας Μηχανικός
Αθήνα 29 ΑΥΓ. 2014

ΗΛΙΑΣ Γ. ΓΕΩΡΓΟΥΝΤΖΟΣ
ΔΙΠΛΩΜ. ΤΟΠΟΓΡΑΦΟΣ ΜΗΧΑΝΙΚΟΣ
ΕΘΝ. ΜΕΤΣΟΒΙΟΥ ΠΟΛΥΤΕΧΝΕΙΟΥ
ΜΕΛΟΣ Τ.Ε.Ε. ΑΡΙΘΜΟΣ ΜΗΤΡΩΟΥ 39585
ΔΗΜΟΚΡΑΤΙΑΣ 11-13 • 151 21 • ΠΕΥΚΗ
Α.Φ.Μ. 028247960 • ΔΟΥ: ΑΜΑΡΟΥΣΙΟΥ
• ΤΗΛ. 210-80.60.715 •

REV ΔΙΟΡΘ.	DATE ΗΜΕΡΟΜ.	DESCRIPTION ΠΕΡΙΓΡΑΦΗ	DRAWN ΣΧΕΔΙΑΣΤΗΚΕ	CHECKED ΕΛΕΓΧΘΗΚΕ	APPROVED ΕΓΚΡΙΘΗΚΕ
1	27/08/2014	REROUTING / ΑΛΛΑΓΗ ΧΑΡΑΞΗΣ	Ν.ΛΛ	Η.Γ.Γ	Φ.Π.Σ.
0	09/08/2013	FIRST ISSUE / ΠΡΩΤΗ ΕΚΔΟΣΗ	Μ.Κ.	Ρ.Ν.	Θ.Γ.

ENGINEER - ΜΕΛΕΤΗΤΗΣ
Asprofos engineering
ΝΙΚΟΣ ΛΙΝΑΡΔΟΣ

CLIENT - ΠΕΛΑΤΗΣ
ΔΕΣΦΑ
Διαχειριστής Εθνικού Συστήματος Φυσικού Αερίου Α.Ε.
HELLENIC GAS TRANSMISSION SYSTEM OPERATOR S.A.
ΔΙΑΧΕΙΡΙΣΤΗΣ ΕΘΝΙΚΟΥ ΣΥΣΤΗΜΑΤΟΣ ΦΥΣΙΚΟΥ ΑΕΡΙΟΥ Α.Ε.

CONTRACT No : / ΑΡ.ΣΥΜΒΟΛΑΙΟΥ : SC 381/13/AF-118104
SUPERSEDED BY : / ΑΝΤΙΚΑΤΑΣΤΑΘΗΚΕ ΑΠΟ :
SUPERSEDES THE : / ΑΝΤΙΚΑΘΙΣΤΑ ΤΟ :

PROJECT - ΕΡΓΟ
HIGH PRESSURE NATURAL GAS PIPELINE FROM AG. THEODORI TO P.P.C./MEGALOPOLIS
ΟΡΙΣΤΙΚΗ ΤΟΠΟΓΡΑΦΙΚΗ ΜΕΛΕΤΗ ΧΑΡΑΞΗΣ ΤΟΥ ΑΓΩΓΟΥ ΦΥΣΙΚΟΥ ΑΕΡΙΟΥ (ΑΦΑ) ΚΑΙ ΣΥΝΤΑΞΗ ΟΡΙΣΤΙΚΩΝ ΚΤΗΜΑΤΟΛΟΓΙΚΩΝ ΔΙΑΓΡΑΜΜΑΤΩΝ ΚΑΙ ΟΡΙΣΤΙΚΩΝ ΚΤΗΜΑΤΟΛΟΓΙΚΩΝ ΠΙΝΑΚΩΝ ΑΠΟ ΑΓ.ΘΕΟΔΩΡΟΥΣ ΕΩΣ ΔΕΗ ΜΕΓΑΛΟΠΟΛΗΣ

TITLE - ΤΙΤΛΟΣ
ΤΡΟΠΟΠΟΙΗΣΗ ΔΙΑΔΡΟΜΗΣ ΑΦΑ
ΑΠΟ K20AN+30.24 (K21N ΑΡΧΙΚΟ) ΕΩΣ K21DN ΚΟΡΙΝΘΟΣ ΣΤΟ ΝΟΜΟ ΚΟΡΙΝΘΙΑΣ
ΚΤΗΜΑΤΟΛΟΓΙΚΟ ΔΙΑΓΡΑΜΜΑ
FROM K21CN-01N+8.04 TO K24N+6.25 / ΑΠΟ K21CN-01N+8.04 ΕΩΣ K24N+6.25

SCALE - ΚΛΙΜΑΚΑ	DWG No: ΑΡ. ΣΧ.		REVISION ΑΝΑΘΕΩΡΗΣΗ	SHEET ΦΥΛΛΟ
1 : 1.000		DSF-11-017-01-0401-7200-91/03-0-020N	1	........of........
FILENAME - ΑΡΧΕΙΟ Η/Υ	CLIENT DWG No: ΑΡ. ΣΧ. ΠΕΛΑΤΗ :	DSF-11-017-01-0401-7200-91/03-0-020N	1	3 of 3

ΔΕΣΦΑ
Διαχειριστής Εθνικού Συστήματος Φυσικού Αερίου Α.Ε.

ΔΙΑΧΕΙΡΙΣΤΗΣ ΕΘΝΙΚΟΥ ΣΥΣΤΗΜΑΤΟΣ ΦΥΣΙΚΟΥ ΑΕΡΙΟΥ Α.Ε.

ΑΓΩΓΟΣ ΦΥΣΙΚΟΥ ΑΕΡΙΟΥ (ΑΦΑ) ΥΨΗΛΗΣ ΠΙΕΣΗΣ

«ΑΓ. ΘΕΟΔΩΡΟΙ – ΔΕΗ ΜΕΓΑΛΟΠΟΛΗΣ»

ΤΡΟΠΟΠΟΙΗΣΗ ΤΗΣ ΔΙΑΔΡΟΜΗΣ ΤΟΥ ΑΦΑ

ΣΤΟ ΤΜΗΜΑ « K20AN+30.24μ (K21N ΑΡΧΙΚΗΣ ΠΡΑΞΗΣ ΕΓΚΑΤΑΣΤΑΣΗΣ) – K21DN ΚΟΡΙΝΘΟΣ»

ΣΤΗΝ ΔΗΜΟΤΙΚΗ ΚΟΙΝΟΤΗΤΑ ΚΟΡΙΝΘΟΥ

ΤΟΥ ΔΗΜΟΥ ΚΟΡΙΝΘΙΩΝ ΤΟΥ ΝΟΜΟΥ ΚΟΡΙΝΘΙΑΣ

Αρ. 15687 / 18-12-2014

	ΘΕΩΡΗΘΗ
Ο ΜΗΧ/ΚΟΣ	Ο ΤΜΗΜΑΤΑΡΧΗΣ
	Σ. ΤΣΙΑΝΤΟΥΛΑΣ

ΜΕΛΕΤΗΤΗΣ:



ΑΥΓΟΥΣΤΟΣ 2014

ΑΣΠΡΟΦΟΣ ΤΕΧΝΙΚΗ ΕΤΑΙΡΕΙΑ Α.Ε.
ΜΕΛΟΣ Τ.Ε.Ε. ΑΡΙΘΜΟΣ ΜΗΤΡΩΟΥ 13047
ΕΛ. ΒΕΝΙΖΕΛΟΥ 284 – ΚΑΛΛΙΘΕΑ ΑΤΤΙΚΗΣ
ΤΗΛ. 2109491000 FAX: 210 9491610
ΑΦΜ 001125877 ΔΟΥ ΦΑΕ ΠΕΙΡΑΙΑ

ο Συντάξας Μηχανικός
28 ΑΥΓ. 2014

ΗΛΙΑΣ Γ. ΓΕΩΡΓΟΥΝΤΖΟΣ
ΔΙΠΛΩΜ. ΤΟΠΟΓΡΑΦΟΣ ΜΗΧΑΝΙΚΟΣ
ΕΘΝ. ΜΕΤΣΟΒΙΟΥ ΠΟΛΥΤΕΧΝΕΙΟΥ
ΜΕΛΟΣ Τ.Ε.Ε. ΑΡΙΘΜΟΣ ΜΗΤΡΩΟΥ 39585
ΔΗΜΟΚΡΑΤΙΑΣ 11-13 • 15121 • ΠΕΥΚΗ
Α.Φ.Μ. 028247960 • ΔΟΥ: ΑΜΑΡΟΥΣΙΟΥ
• ΤΗΛ. 210-80.60.715 •

Υ Π Ο Μ Ν Η Μ Α

ΣΤΟΥΣ ΚΤΗΜΑΤΟΛΟΓΙΚΟΥΣ ΠΙΝΑΚΕΣ

Οι αύξοντες αριθμοί Α/Α που φαίνονται στην στήλη (1) των κτηματολογικών πινάκων και προσδιορίζουν την ιδιοκτησία στο κτηματολογικό διάγραμμα προκύπτουν ως εξής:
Τα δύο πρώτα ψηφία αποτελούν τον κωδικό του Νομού.

Τα τρία επόμενα αποτελούν τον κωδικό της Δημοτικής ή Τοπικής Κοινότητας όπου ανήκει η έκταση. Οι δύο αυτοί κωδικοί που προσδιορίζουν τον Νομό αφ' ενός και την Δημοτική ή Τοπική Κοινότητα αφ' ετέρου αναφέρονται και στην επικεφαλίδα της σελίδας του κτηματολογικού πίνακα και αναφέρονται σε μια ενιαία κωδικοποίηση για όλη τη χώρα.

Τα τέσσερα τελευταία ψηφία προσδιορίζουν την ιδιοκτησία στο συγκεκριμένο Κτηματολογικό διάγραμμα.

Παράδειγμα: Ο α/α 280550036 διασπάται ως εξής:

Κωδικός Νομού Κορινθίας	Κωδικός Δημοτικής Κοινότητας Κορίνθου	Αριθμός Ιδιοκτησίας
28	055	0036



ΠΕΡΙΕΧΟΜΕΝΑ

ΝΟΜΟΣ ΚΟΡΙΝΘΟΥ 28

ΤΡΟΠΟΠΟΙΗΣΗ ΔΙΑΔΡΟΜΗΣ ΑΦΑ ΣΤΟ ΤΜΗΜΑ "Κ20ΑΝ+30.24μ (Κ21Ν ΑΡΧΙΚΗΣ ΠΡΑΞΗΣ ΕΓΚΑΤΑΣΤΑΣΗΣ) - Κ21DΝ ΚΟΡΙΝΘΟΣ" ΣΤΟ ΝΟΜΟ ΚΟΡΙΝΘΙΑΣ

ΔΗΜΟΣ ΚΟΡΙΝΘΙΩΝ



ΠΕΡΙΦΕΡΕΙΑ:ΠΕΛΟΠΟΝΝΗΣΟΥ
ΝΟΜΟΣ: ΚΟΡΙΝΘΙΑΣ (28)
ΔΗΜΟΣ: ΚΟΡΙΝΘΙΩΝ
ΔΗΜΟΤΙΚΗ ΕΝΟΤΗΤΑ: ΚΟΡΙΝΘΙΩΝ
ΔΗΜΟΤΙΚΗ ΚΟΙΝΟΤΗΤΑ: ΚΟΡΙΝΘΟΥ (055)

"ΟΡΙΣΤΙΚΗ ΤΟΠΟΓΡΑΦΙΚΗ ΜΕΛΕΤΗ ΧΑΡΑΞΗΣ ΤΟΥ ΑΓΩΓΟΥ ΦΥΣΙΚΟΥ ΑΕΡΙΟΥ (ΑΦΑ) ΚΑΙ ΣΥΝΤΑΞΗ ΟΡΙΣΤΙΚΩΝ ΚΤΗΜΑΤΟΛΟΓΙΚΩΝ ΔΙΑΓΡΑΜΜΑΤΩΝ ΚΑΙ ΟΡΙΣΤΙΚΩΝ ΚΤΗΜΑΤΟΛΟΓΙΚΩΝ ΠΙΝΑΚΩΝ ΑΠΟ ΑΓ. ΘΕΟΔΩΡΟΥΣ ΕΩΣ ΔΕΗ ΜΕΓΑΛΟΠΟΛΗΣ"

ΤΡΟΠΟΠΟΙΗΣΗ ΔΙΑΔΡΟΜΗΣ ΑΦΑ ΣΤΟ ΤΜΗΜΑ "K20AN+30.24 (K21N ΑΡΧΙΚΗΣ ΠΡΑΞΗΣ ΕΓΚΑΤΑΣΤΑΣΗΣ) - K21DN ΚΟΡΙΝΘΟΣ" ΣΤΟ ΝΟΜΟ ΚΟΡΙΝΘΙΑΣ

ΤΜΗΜΑ ΣΤΗΝ ΔΗΜΟΤΙΚΗ ΚΟΙΝΟΤΗΤΑ ΚΟΡΙΝΘΟΥ ΤΟΥ ΔΗΜΟΥ ΚΟΡΙΝΘΙΩΝ

ΚΤΗΜΑΤΟΛΟΓΙΚΟΣ ΠΙΝΑΚΑΣ ΖΩΝΗΣ ΑΠΟΖΗΜΙΩΣΗΣ (ΔΟΥΛΕΙΑΣ) ΧΩΡΙΣ ΤΙΜΕΣ (ΑΡΙΘΜΗΤΙΚΟΣ)

ΚΩΔΙΚΟΣ	ΣΤΟΙΧΕΙΑ ΦΕΡΟΜΕΝΩΝ ΙΔΙΟΚΤΗΤΩΝ				ΑΠΟΖΗΜΙΟΥΜΕΝΗ ΕΚΤΑΣΗ ΔΟΥΛΕΙΑΣ (Α)				ΕΠΙΚΕΙΜΕΝΑ ΖΩΝΗΣ ΕΡΓΑΣΙΑΣ (Α)						ΠΑΡΑΤΗΡΗΣΕΙΣ
									ΚΑΛΛΙΕΡΓΕΙΑ		ΚΑΤΑΣΚΕΥΕΣ		ΔΕΝΤΡΑ ΚΑΙ ΦΥΤΑ		
	ΕΠΩΝΥΜΟ	ΟΝΟΜΑ	ΠΑΤΡΩΝΥΜΟ Η ΟΝΟΜΑ ΣΥΖΥΓΟΥ	ΤΟΠΟΣ ΔΙΑΜΟΝΗΣ (ΠΟΛΗ-ΧΩΡΙΟ)	ΖΩΝΗ 8Μ (4+4) (Μ²)	ΠΟΣΟΣΤΟ ΣΥΝ/ΣΙΑΣ	ΑΡΙΘΜΟΣ ΔΙΑΝΟΜΗΣ	ΖΩΝΗ ΕΡΓΑΣΙΑΣ (Μ²)	ΕΙΔΟΣ (1)	ΕΠΙΦΑΝΕΙΑ (Μ²)	ΕΙΔΟΣ (2)	ΟΓΚΟΣ(m3) ΕΠΙΦ.(m²) ΜΗΚΟΣ(m) ΤΕΜΑΧΙΑ	ΕΙΔΟΣ (3)	ΤΕΜΑΧΙΑ	
280550036	ΔΗΜΟΣ ΚΟΡΙΝΘΙΩΝ			ΚΟΛΙΑΤΣΟΥ 32	4	100%		20	ΧΕΡΣΟ	20					280554715015 (ΚΑΕΚ) ΜΝΗΜΕΙΟ ΕΚΤΕΛΕΣΘΕΝΤΩΝ
280550037	ΖΟΓΚΑΣ	ΔΗΜΗΤΡΙΟΣ	ΠΑΥΛΟΣ	ΠΡΟΦ. ΗΛΙΑ 30Α ΧΑΛΑΝΔΡΙ	418	100%		1204	ΕΛΑΙΩΝΑΣ (ΠΟΤΙΣΤΙΚΟ ΣΥΣΤΗΜΑ)	1204	ΣΥΡΜΑΤΟΠΕΡΙΦΡΑΞΗ	45.00m	ΕΛΙΕΣ Β ΕΛΙΕΣ Γ	4 35	280554715016 (ΚΑΕΚ)
280550038	ΝΕΓΡΗ - ΠΑΠΑΣΤΕΦΑΝΟΥ	ΕΛΛΗ	ΜΙΧΑΗΛ	ΕΞΑΜΙΛΙΑ ΠΕΡΙΟΧΗ ΝΕΓΡΗ 27	455	100%		871	ΕΛΑΙΩΝΑΣ	871	ΣΥΡΜΑΤΟΠΕΡΙΦΡΑΞΗ ΓΕΩΤΡΗΣΗ	80.00 m 1	ΕΛΙΕΣ Γ ΠΟΡΤΟΚΑΛΙΕΣ Γ ΣΥΚΙΑ Γ ΜΟΥΡΙΕΣ Γ	29 18 1 2	280554715014 (ΚΑΕΚ)
ΣΥΝΟΛΑ					**877**			**2095**		**2095**					



Συντάξας Μηχανικός
Αθήνα 29 ΑΥΓ. 2014

ΑΣΠΡΟΦΟΣ ΤΕΧΝΙΚΗ ΕΤΑΙΡΕΙΑ Α.Ε.
ΜΕΛΟΣ Τ.Ε.Ε. ΑΡΙΘΜΟΣ ΜΗΤΡΩΟΥ 13047
ΕΛ. ΒΕΝΙΖΕΛΟΥ 284 - ΚΑΛΛΙΘΕΑ ΑΤΤΙΚΗΣ
ΤΗΛ. 210 9491600 FAX: 210 9491610
ΑΦΜ 094125877 ΔΟΥ ΦΑΕ ΠΕΙΡΑΙΑ

ΗΛΙΑΣ Γ. ΓΕΩΡΓΟΥΝΤΖΟΣ
ΔΙΠΛΩΜ. ΤΟΠΟΓΡΑΦΟΣ ΜΗΧΑΝΙΚΟΣ
ΕΘΝ. ΜΕΤΣΟΒΙΟΥ ΠΟΛΥΤΕΧΝΕΙΟΥ
ΜΕΛΟΣ ΤΕΕ ΑΡΙΘΜΟΣ ΜΗΤΡΩΟΥ 39585
ΔΗΜΟΚΡΑΤΙΑΣ 11-13 • 151 21 • ΠΕΥΚΗ
Α.Φ.Μ. 023247960 • ΔΟΥ: ΑΜΑΡΟΥΣΙΟΥ
• ΤΗΛ. 210-80.60.715 •

(1) ΧΕΡΣΟ, ΔΑΣΟΣ, ΕΙΔΟΣ ΚΑΛΛΙΕΡΓΕΙΑΣ (ΠΡΟΒΛΕΨΗ) (2) ΚΤΙΣΜΑΤΑ, ΦΡΕΑΤΑ, ΠΕΡΙΦΡΑΞΕΙΣ κ.λ.π. (3) ΜΙΚΡΑ Α, ΜΕΣΑΙΑ Β, ΜΕΓΑΛΑ Γ

"ΟΡΙΣΤΙΚΗ ΤΟΠΟΓΡΑΦΙΚΗ ΜΕΛΕΤΗ ΧΑΡΑΞΗΣ ΤΟΥ ΑΓΩΓΟΥ ΦΥΣΙΚΟΥ ΑΕΡΙΟΥ (ΑΦΑ) ΚΑΙ ΣΥΝΤΑΞΗ ΟΡΙΣΤΙΚΩΝ ΚΤΗΜΑΤΟΛΟΓΙΚΩΝ ΔΙΑΓΡΑΜΜΑΤΩΝ ΚΑΙ ΟΡΙΣΤΙΚΩΝ ΚΤΗΜΑΤΟΛΟΓΙΚΩΝ ΠΙΝΑΚΩΝ ΑΠΟ ΑΓ. ΘΕΟΔΩΡΟΥΣ ΕΩΣ ΔΕΗ ΜΕΓΑΛΟΠΟΛΗΣ"

ΤΡΟΠΟΠΟΙΗΣΗ ΔΙΑΔΡΟΜΗΣ ΑΦΑ ΣΤΟ ΤΜΗΜΑ "Κ20ΑΝ+30.24 (Κ21Ν ΑΡΧΙΚΗΣ ΠΡΑΞΗΣ ΕΓΚΑΤΑΣΤΑΣΗΣ) - Κ21DΝ ΚΟΡΙΝΘΟΣ" ΣΤΟ ΝΟΜΟ ΚΟΡΙΝΘΙΑΣ

ΚΤΗΜΑΤΟΛΟΓΙΚΟΣ ΠΙΝΑΚΑΣ ΖΩΝΗΣ ΑΠΟΖΗΜΙΩΣΗΣ (ΔΟΥΛΕΙΑΣ) ΧΩΡΙΣ ΤΙΜΕΣ

ΝΟΜΟΣ ΚΟΡΙΝΘΙΑΣ 28

ΔΗΜΟΣ	ΔΗΜΟΤΙΚΗ ΚΟΙΝΟΤΗΤΑ	ΖΩΝΗ 8Μ (4+4) (τ.μ)	ΖΩΝΗ ΕΡΓΑΣΙΑΣ (τ.μ)
ΔΗΜΟΣ ΚΟΡΙΝΘΙΩΝ	ΚΟΡΙΝΘΟΥ	877	2095
ΣΥΝΟΛΟ ΔΗΜΟΥ ΚΟΡΙΝΘΙΩΝ		**877**	**2095**

ο' Συντάξας Μηχανικός
Αθήνα 29 ΑΥΓ. 2014

ΑΣΠΡΟΦΟΣ ΤΕΧΝΙΚΗ ΕΤΑΙΡΕΙΑ Α.Ε.
ΜΕΛΟΣ Τ.Ε.Ε. ΑΡΙΘΜΟΣ ΜΗΤΡΩΟΥ 13047
ΕΛ. ΒΕΝΙΖΕΛΟΥ 284 – ΚΑΛΛΙΘΕΑ ΑΤΤΙΚΗΣ
ΤΗΛ. 210 9491600 FAX: 210 9491610
ΑΦΜ 094125877 ΔΟΥ ΦΑΕ ΠΕΙΡΑΙΑ

ΗΛΙΑΣ Γ. ΓΕΩΡΓΟΥΝΤΖΟΣ
ΔΙΠΛΩΜ. ΤΟΠΟΓΡΑΦΟΣ ΜΗΧΑΝΙΚΟΣ
ΕΘΝ. ΜΕΤΣΟΒΙΟΥ ΠΟΛΥΤΕΧΝΕΙΟΥ
ΜΕΛΟΣ Τ.Ε.Ε. ΑΡΙΘΜΟΣ ΜΗΤΡΩΟΥ 39585
ΔΗΜΟΚΡΑΤΙΑΣ 11-13 • 151 21 • ΠΕΥΚΗ
Α.Φ.Μ. 028247960 • ΔΟΥ: ΑΜΑΡΟΥΣΙΟΥ
• ΤΗΛ. 210-80.60.715 •

Αρ 15687/18-12-2014

		ΕΘΕΩΡΗΘΗ
Ο ΜΗΧ/ΚΟΣ	Ο ΤΜ/ΡΧΗΣ	Ο Δ/ΝΤΗΣ
	Σ. ΤΣΙΑΝΤΟΥΛΑΣ	Περδίου

ΕΘΝΙΚΟ ΤΥΠΟΓΡΑΦΕΙΟ

ΕΦΗΜΕΡΙΣ ΤΗΣ ΚΥΒΕΡΝΗΣΕΩΣ

ΤΙΜΗ ΠΩΛΗΣΗΣ ΦΥΛΛΩΝ ΤΗΣ ΕΦΗΜΕΡΙΔΑΣ ΤΗΣ ΚΥΒΕΡΝΗΣΕΩΣ

Σε έντυπη μορφή:

- Για τα Φ.Ε.Κ. από 1 έως 16 σελίδες σε 1 € προσαυξανόμενη κατά 0,20 € για κάθε επιπλέον οκτασέλιδο ή μέρος αυτού.
- Για τα φωτοαντίγραφα Φ.Ε.Κ. σε 0,15 € ανά σελίδα.

Σε μορφή DVD/CD:

Τεύχος	Ετήσια έκδοση	Τριμηνιαία έκδοση	Μηνιαία έκδοση
Α΄	150 €	40 €	15 €
Β΄	300 €	80 €	30 €
Γ΄	50 €	-	-
Υ.Ο.Δ.Δ.	50 €	-	-
Δ΄	110 €	30 €	-

Τεύχος	Ετήσια έκδοση	Τριμηνιαία έκδοση	Μηνιαία έκδοση
Α.Α.Π.	110 €	30 €	-
Ε.Β.Ι.	100 €	-	-
Α.Ε.Δ.	5 €	-	-
Δ.Δ.Σ.	200 €	-	20 €
Α.Ε.-Ε.Π.Ε.	-	-	100 €

- Η τιμή πώλησης μεμονωμένων Φ.Ε.Κ. σε μορφή cd-rom από εκείνα που διατίθενται σε ψηφιακή μορφή και μέχρι 100 σελίδες, σε 5 € προσαυξανόμενη κατά 1 € ανά 50 σελίδες.

ΕΤΗΣΙΕΣ ΣΥΝΔΡΟΜΕΣ Φ.Ε.Κ.

Τεύχος	Έντυπη μορφή
Α΄	225 €
Β΄	320 €
Γ΄	65 €
Υ.Ο.Δ.Δ.	65 €

Τεύχος	Έντυπη μορφή
Δ΄	160 €
Α.Α.Π.	160 €
Ε.Β.Ι.	65 €
Α.Ε.Δ.	10 €

Τεύχος	Έντυπη μορφή
Α.Ε.-Ε.Π.Ε.	2.250 €
Δ.Δ.Σ.	225 €
Α.Σ.Ε.Π.	70 €
Ο.Π.Κ.	-

- Το τεύχος Α.Σ.Ε.Π. (έντυπη μορφή) θα αποστέλλεται σε συνδρομητές ταχυδρομικά, με την επιβάρυνση των 70 €, ποσό το οποίο αφορά τα ταχυδρομικά έξοδα.

- Η καταβολή γίνεται σε όλες τις Δημόσιες Οικονομικές Υπηρεσίες (Δ.Ο.Υ.). Το πρωτότυπο διπλότυπο (έγγραφο αριθμ. πρωτ. 9067/28.2.2005 2η Υπηρεσία Επιτρόπου Ελεγκτικού Συνεδρίου) με φροντίδα των ενδιαφερομένων, πρέπει να αποστέλλεται ή να κατατίθεται στο Εθνικό Τυπογραφείο (Καποδιστρίου 34, Τ.Κ. 104 32 Αθήνα).
- Σημειώνεται ότι φωτοαντίγραφα διπλοτύπων, ταχυδρομικές Επιταγές για την εξόφληση της συνδρομής, δεν γίνονται δεκτά και θα επιστρέφονται.
- Οι οργανισμοί τοπικής αυτοδιοίκησης, τα νομικά πρόσωπα δημοσίου δικαίου, τα μέλη της Ένωσης Ιδιοκτητών Ημερησίου Τύπου Αθηνών και Επαρχίας, οι τηλεοπτικοί και ραδιοφωνικοί σταθμοί, η Ε.Σ.Η.Ε.Α, τα τριτοβάθμια συνδικαλιστικά όργανα και οι τριτοβάθμιες επαγγελματικές ενώσεις δικαιούνται έκπτωσης πενήντα τοις εκατό (50%) επί της ετήσιας συνδρομής.
- Το ποσό υπέρ ΤΑ.Π.Ε.Τ. (5% επί του ποσού συνδρομής), καταβάλλεται ολόκληρο (Κ.Α.Ε. 3512) και υπολογίζεται πριν την έκπτωση.
- Στην Ταχυδρομική συνδρομή του τεύχους Α.Σ.Ε.Π. δεν γίνεται έκπτωση.

Πληροφορίες για δημοσιεύματα που καταχωρίζονται στα Φ.Ε.Κ. στο τηλ.: 210 5279000.
Φωτοαντίγραφα παλαιών Φ.Ε.Κ.: τηλ.: 210 8220885.

Τα φύλλα όλων των τευχών της Εφημερίδας της Κυβερνήσεως διατίθενται δωρεάν σε ηλεκτρονική μορφή από την ιστοσελίδα του Εθνικού Τυπογραφείου (www.et.gr)

Ηλεκτρονική Διεύθυνση: http://www.et.gr - e-mail: webmaster.et@et.gr

ΟΙ ΥΠΗΡΕΣΙΕΣ ΕΞΥΠΗΡΕΤΗΣΗΣ ΠΟΛΙΤΩΝ ΛΕΙΤΟΥΡΓΟΥΝ ΚΑΘΗΜΕΡΙΝΑ ΑΠΟ 08:00 ΜΕΧΡΙ 13:30



ΑΠΟ ΤΟ ΕΘΝΙΚΟ ΤΥΠΟΓΡΑΦΕΙΟ

ΚΑΠΟΔΙΣΤΡΙΟΥ 34 * ΑΘΗΝΑ 104 32 * ΤΗΛ. 210 52 79 000 * FAX 210 52 21 004